



Götzenhain, Siedlung 1938

Geplanter Ausbau eines Platzes
unter der Linde beim Lindborz

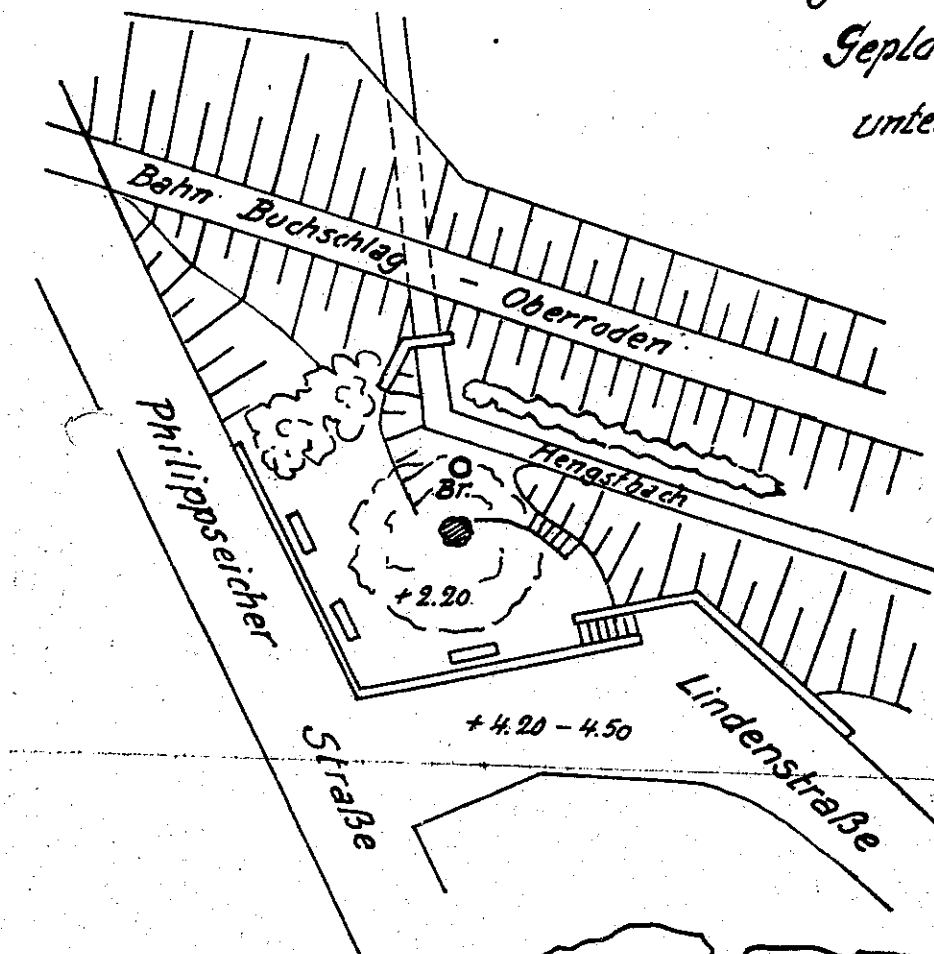

Grundriß 1:500

Die Linde wurde 1938 vom
Sturm gefällt.

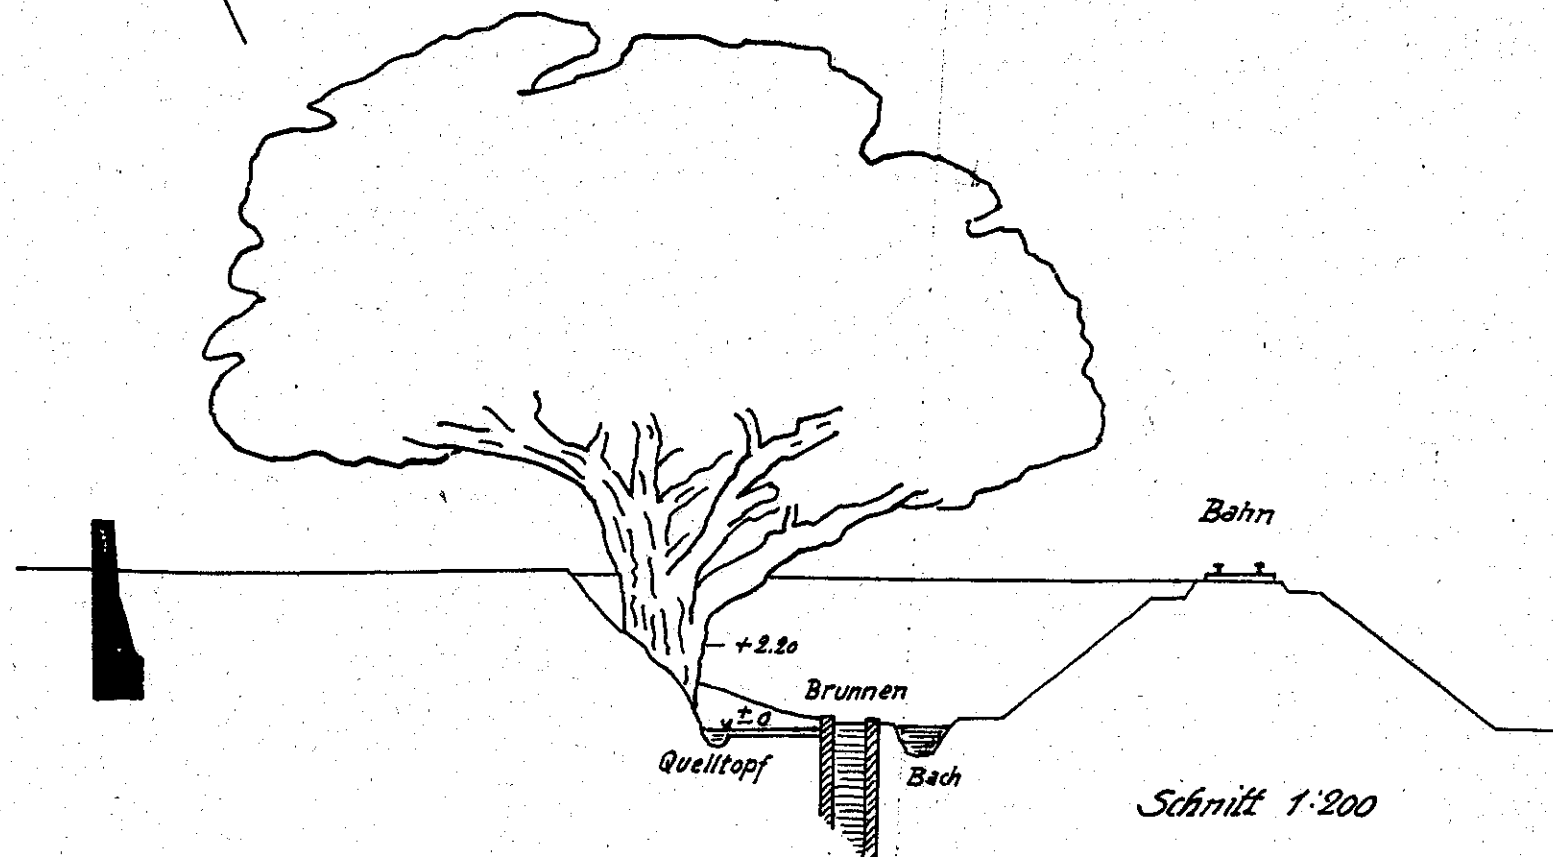

Schnitt 1:200